woj.łódzkie
pow.wieluński
gm.Mokrsko
obr.Mokrsko
Ark.4 (4)

Mapa do celów projektowych
1:500

OBIEKT : obr.Mokrsko	Pracownia Pomiarów Geodezyjnych ul. Warszawska Nr 22 98–300 Wieluń tel. (043) 843–03–58
SKALA 1:500	

Wykonano metodą : Opracowania mapy numerycznej istniejących sekcji wsi Mokrsko oraz pomiaru uzupełniającego wykonanego w zakresie lokalizowanej inwestycji

Kierownik roboty :
GEODETA
mgr inż. Zygmunt Nowak
upr. Nr 8914/90

Wykonanno w ramach roboty geodezyjnej
L .dz. KERG – 1869–57/2007
zgłoszonej w PODGiK w Wieluniu dnia 23.05.2007

Arkusze niniejszego wtórnika sporządzono przy wykorzystaniu :
1. mapy syt.-wys. w skali 1 : 1000 o nr sekcji : 131.413.154 ,201 ,202 ,414.113 ,161
2. granice działek– określono na podstawie danych operatu 042–7–752/06
3. danych mapy numerycznej PODGiK w Wieluniu

Na niniejszym wtórniku wykazano następujące projekty obiektów budowlanych w tym uzbrojenia podziemnego:

Projekt kan. sanitarnej – Nr ZUDP 3375/97
Projekt Rozbudowy drogi powiatowej – Nr ZUDP 234/2006

Informacje dodatkowe:
1. Mapa sporządzona zgodnie z obowiązującymi przepisami układ poziomy 1965, układ pionowy Kronsztadt
2. Rzeczywisty obrys przyziemia budynku – w osiach linii pogrubionych
3. Redakcja znaków zgodnie z instrukcją tech. K–1 z wyjątkiem zasuw i hydrantów wodociągowych ozn. na mapie – □ᵂ ♁ᵂ
4. Inf. o konieczności ochrony znaków geodezyjnych – ust. z dnia 17.05.1998

Uzbrojenie podziemne opracowano na podstawie:
1. danych branżowych – z literą "B"
2. pośredniego ustalenia przebiegu aparaturą elektromagnetyczną z literą "A"
3. bezpośredniego pomiaru powykonawczego bez litery i w związku z tym w części 1 i 2 nie gwarantuje się kompletności a dokładność położenia jest niższa
4. Nie wyklucza się istnienia urządzeń podziemnych nie zgłoszonych do geodezyjnej inwentaryzacji powykonawczej.

Aktualność wtórnika na dzień
31.08.2007

Wieluń, wrzesień 2007 r.

Wpisano do rejestru wtórników

Powiatowy Ośrodek Dokumentacji Geodezyjnej i Kartograficznej w Wieluniu
W obszarze oznaczonym linią ciągłą dokonano aktualizacji treści mapy zasadniczej. Dokumenty z pomiaru uzupełniającego przyjęto do zasobu powiatowego i zaewidencjonowano
w dniu 16. PAŹ. 2007
pod nr 1869 - 350/2007
Niniejsza mapa może służyć do celów projektowych
Projektowane obiekty budowlane wymagające pozwolenia na budowę podlegają wytyczeniu i inwentaryzacji powykonawczej przez jednostki uprawnione do wykonywania prac geodezyjnych.
WIELUŃ 16. PAŹ. 2007
Matryca nr 778/2007

Uwaga!
Niniejsza mapa jest kopią orginału wykonaną w środowisku AutoCAD 2004 Lt. o nr licencji : 341-04812494-GEOS
Wieluń dnia 2.10.2007 r

Szkic lokalizacji 1: 10 000

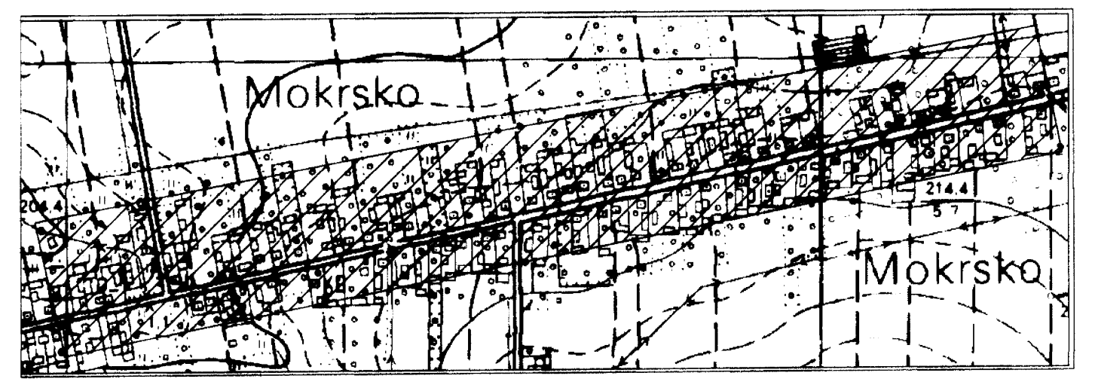

Zestawienie Arkuszy

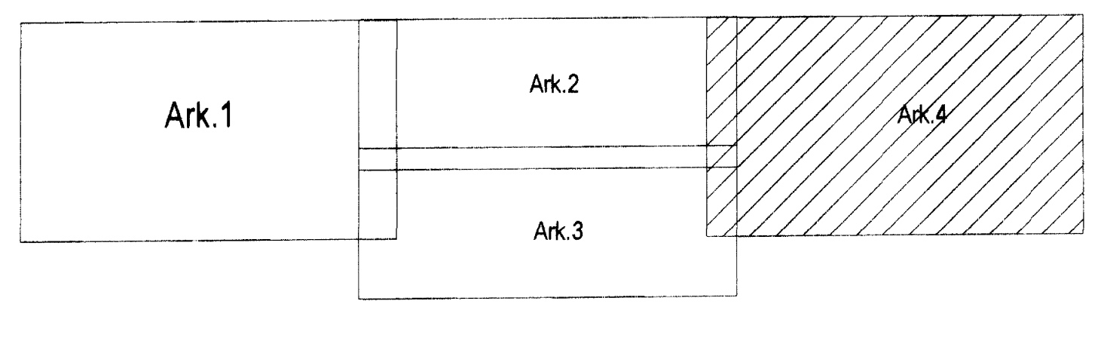

LEGENDA

250-20,00-4‰	-projektowane przewody kolektora sanitarnego Dn= 250 - odległości podane do środka studnii
200-20,00-5‰	-projektowane przewody kolektora sanitarnego Dn= 200 - odległości podane do środka studnii
160-20,00-15‰	-projektowane przewody domowego przyłącza sanitarnego Dn= 160 - odległości podane do środka studnii
—·—·—·—	-kanalizacja sanitarna z przyłączami uzgodniona opinią ZUDP Sieradz Nr 3375/95
—·X—·X—·X	-kanalizacja sanitarna z przyłączami uzgodniona opinią ZUDP Sieradz Nr 3375/95-zaniechana w realizacji
—x—x—x—x—	- elementy infrastruktury podziemnej oraz zagospodarowania terenu do likwidacji
◉	- Studzienka rewizyjna Φ 1200 bet.
◎	- Studzienka rewizyjna Φ 1000 bet.
⊙	- Studzienka rewizyjna Φ 425 WAVIN
○	- Studzienka rewizyjna Φ 315 WAVIN
Sn	- punkt proj.kolektora sanit. Φ 250 , Φ 200
n	- punkt proj.przyłącza kan. sanit. Φ 160

Nazwa opracowania :	PROJEKT BUDOWLANO-WYKONAWCZY -ZAMIENNY KANALIZACJI SANITARNEJ Z PRZYŁĄCZAMI ZAGRODOWYMI W MIEJSCOWOŚCI **MOKRSKO**	
Inwestor :	Gmina Mokrsko 98-345 Mokrsko	
Biuro Projektowe : Projektowanie Instalacji i Usługi Inwestycyjne Rafał Kowaliński ul. Wysockiego 22 98-300 Wieluń-Dąbrowa	Projektant :	Data ,Podpis :
Skala : 1 : 500	Nazwa rysunku : PLAN ZAGOSPODAROWANIA	Nr rysunku : 04