
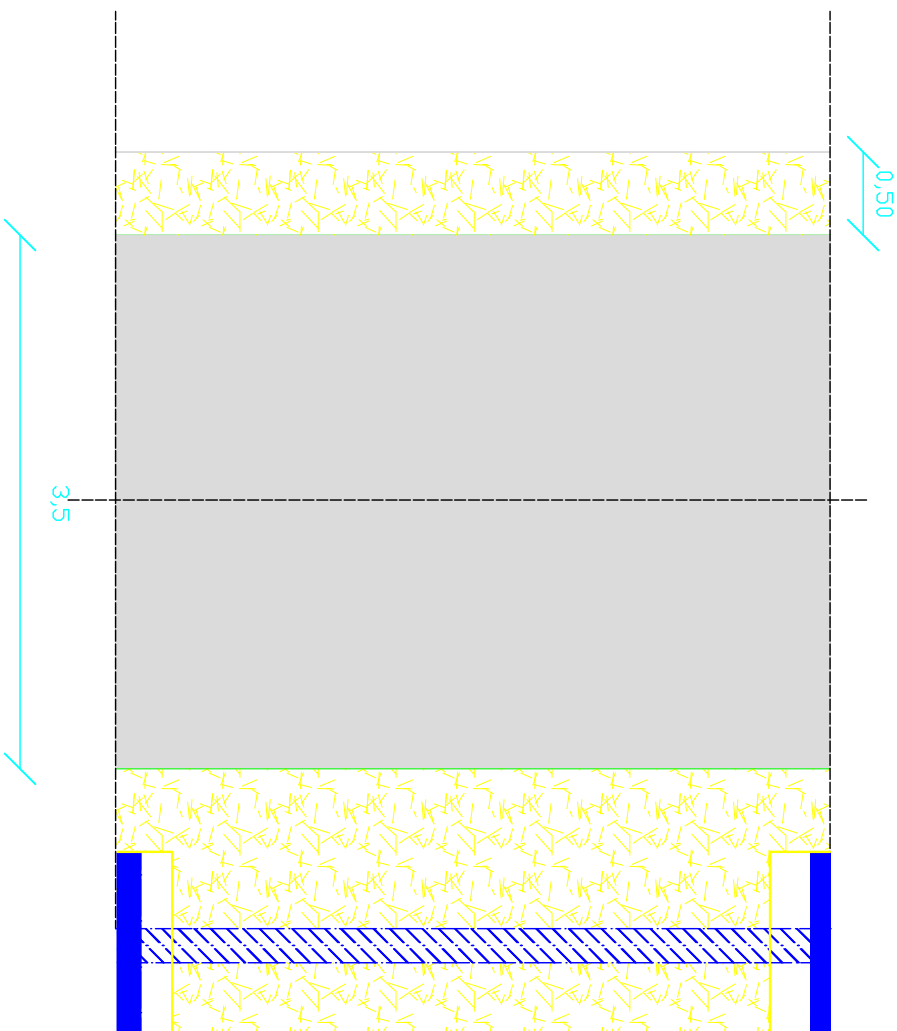


# Przekrój konstrukcyjny A-A przez zjazd

skala 1:50

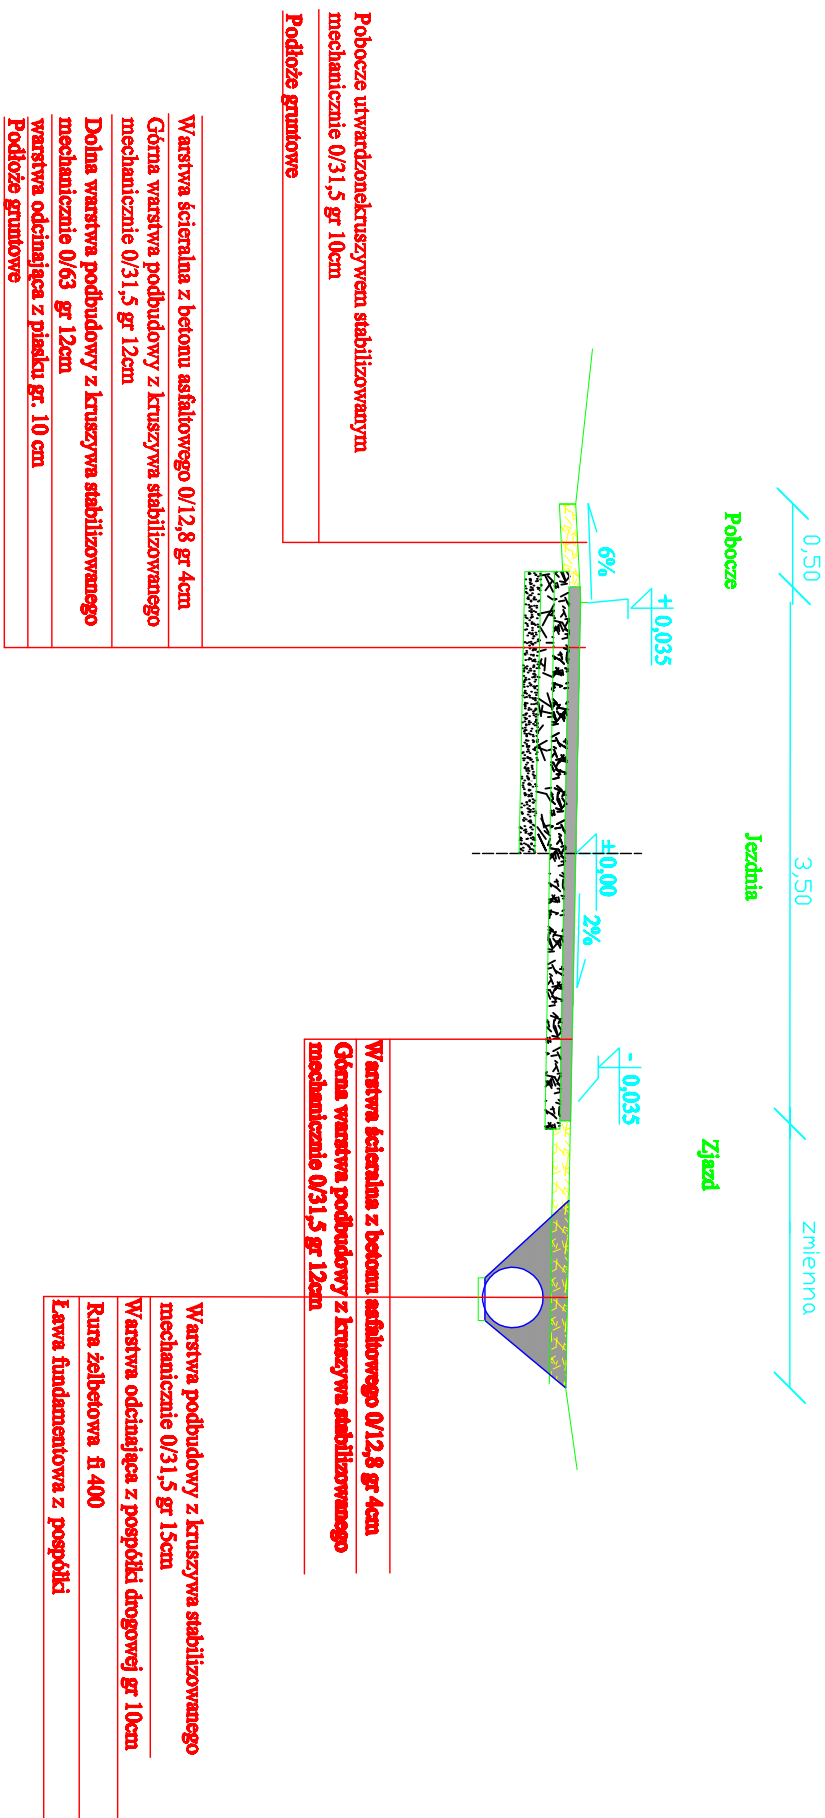

\* Przebudowa (modernizacja) drogi wewnętrznej dojazdowej do gruntów rolnych nr ewid. 25/4 w m. Brzeziny o dł. 0,37074 km oraz na działkach nr 14/2, 15/4, 15/3, 15/6 i 25/3 o dł. 0,16786 km ( etap II)\*

Przekrój konstrukcyjny na zjeździe

Projektant  
ASYB. PROJEK.

Wielaw Tyłki

Skala 1:20

Rys. nr 5