



Widok ogólny przepustów pod zjazdami

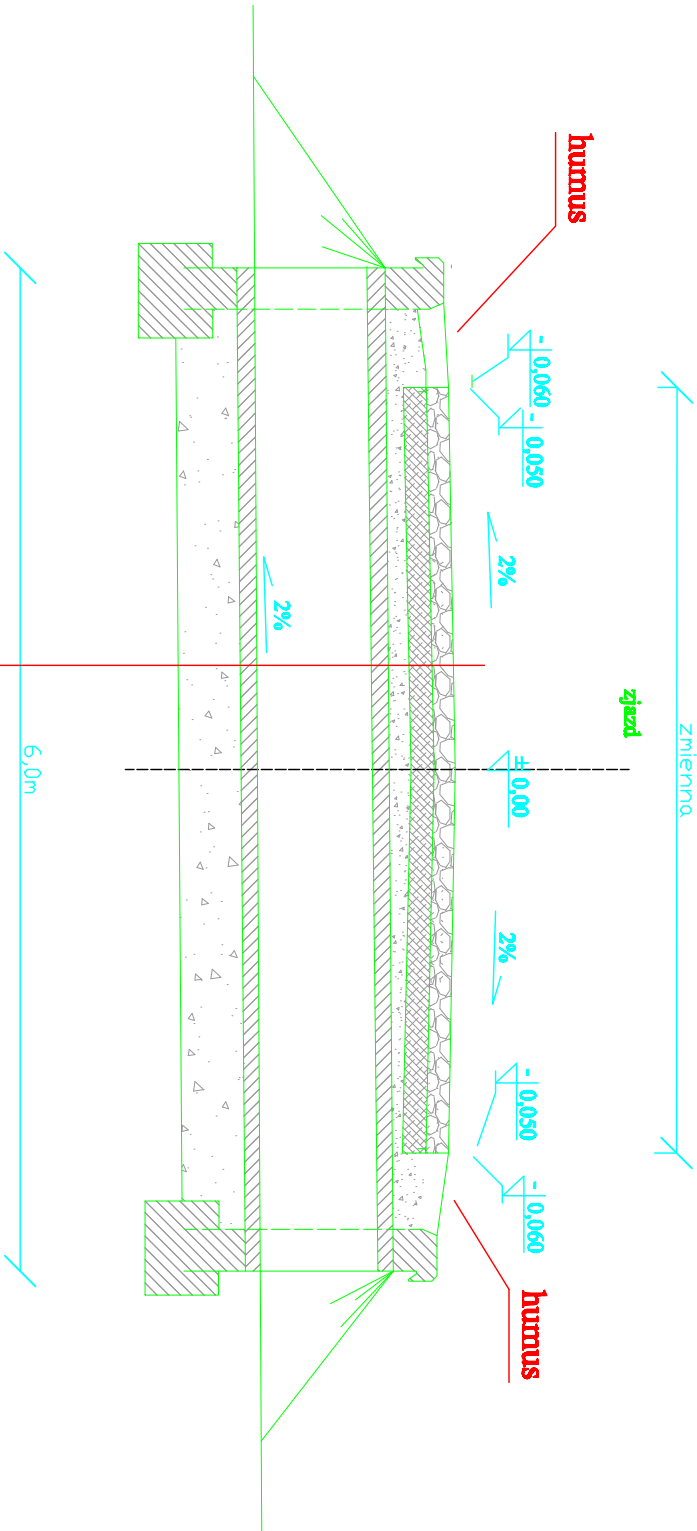

Dolna warstwa podbudowy z kruszywa stabilizowanego mechanicznie 0/63 gr 15cm  
Warstwa odcinająca z pospółki drogowej gr 10cm  
Rura żelbetowa fi 400  
Ława fundamentowa z pospółki

Widok ścianki czołowej dla przepustów fi 400

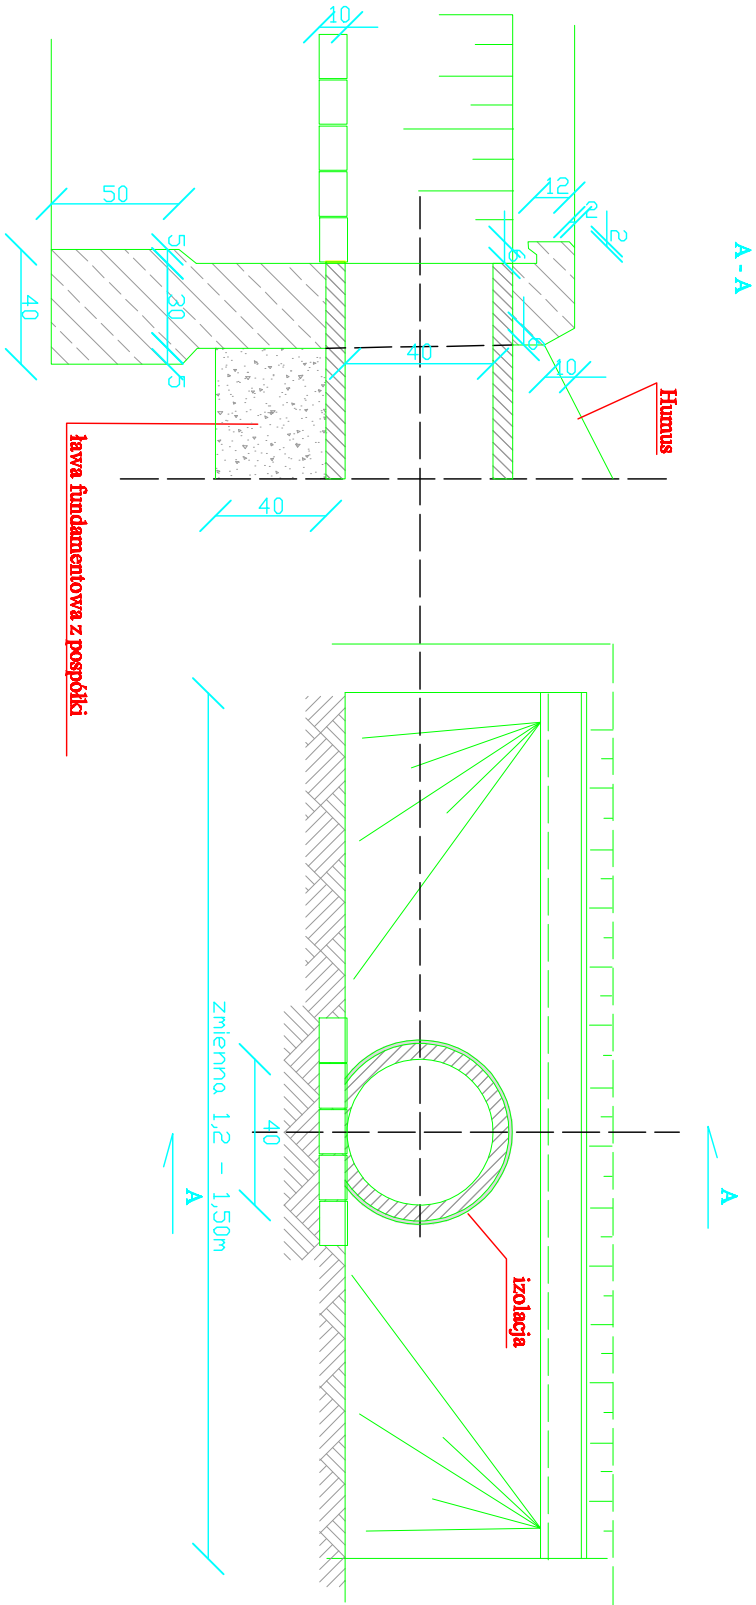

"Przebudowa (modernizacja) drogi wewnętrznej dojazdowej do gruntów rolnych nr ewid. 25/4 w m. Brzeziny o dł. 0,37074 km oraz na działkach nr 14/2, 15/4, 15/3, 15/6 i 25/3 o dł. 0,16786 km (etap II)"		
Szczegół przepustu		
Projektant	Wielaw Tylicki	Skala 1:20
ASYŚ. PROJEK.	Jacek Maimur, Krzysztof Buła	Rys. nr 3