

**MIEJSCOWY PLAN ZAGOSPODAROWANIA PRZESTRZENNEGO  
DLA OBSZARÓW POŁOŻONYCH W GMINIE MOKRSKO**

ZAŁĄCZNIK DO UCHWAŁY NR ..... RADY GMINY MOKRSKO Z DNIA .....

SKALA 1:1000




ARKUSZ NR 5

**LEGENDA**

- GRANICA OBSZARU OBJĘTEGO PLANEM MIEJSCOWYM
- LINIA ROZGRANICZAJĄCA TERENY O RÓŻNYM PRZEZNACZENIU  
LUB RÓŻNYCH ZASADACH ZAGOSPODAROWANIA
- NIEPRZEKRACZALNA LINIA ZABUDOWY
- RM** TEREN ZABUDOWY ZAGRODOWEJ
- PU** TEREN ZABUDOWY PRODUKCYJNO-USŁUGOWEJ
- R** TEREN ROLNY
- 5.0 m LINIA WYMIAROWA
- GRANICA ZESPOŁU PRZYRODNICZO-KRAJOBRAZOWEGO „WZGÓRZA OŻAROWSKIE”
- GRANICA GRUNTÓW ZMELIOROWANYCH

**WYRYS ZE STUDIUM UWARUNKOWAŃ I KIERUNKÓW  
ZAGOSPODAROWANIA PRZESTRZENNEGO GMINY MOKRSKO**

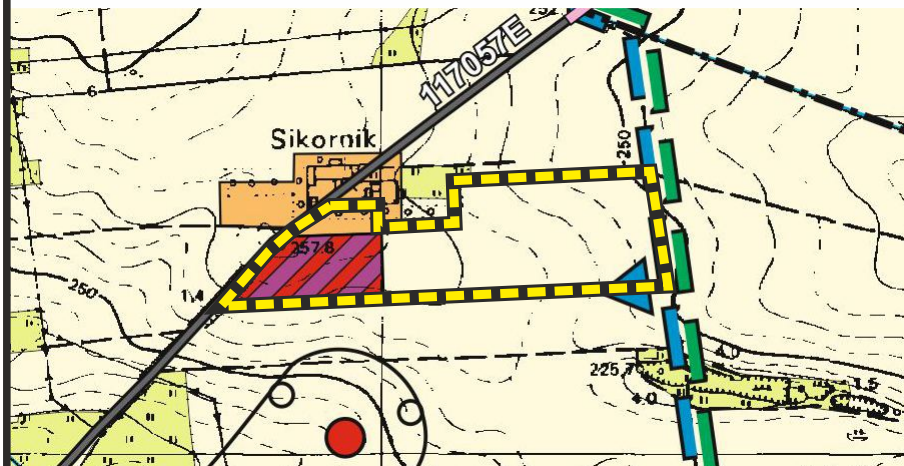

| Oznaczenie obszaru | Funkcja podstawowa   | Funkcja towarzysząca lub uzupełniająca  |
|--------------------|--|---|
|                    | 1. Tereny zabudowy zagrodowej                                    | 1. Tereny zabudowy mieszkaniowej (poziomostanowiskowej)<br>2. Tereny zabudowy usługowej   |
|                    | 1. Tereny zabudowy produkcyjno-usługowej                         | 1. Tereny zabudowy mieszkaniowej (poziomostanowiskowej)<br>2. Tereny urządzeń obiektów zaopatrzenia w wodę i energię elektryczną oraz gospodarki śmieciowej |
|                    | 1. Tereny rolne  |   |
|                    | GRANICA ZESPOŁU PRZYRODNICZO-KRAJOBRAZOWEGO „WZGÓRZA OŻAROWSKIE” |   |

