Przekrój konstrukcyjny C-C

skala 1:50

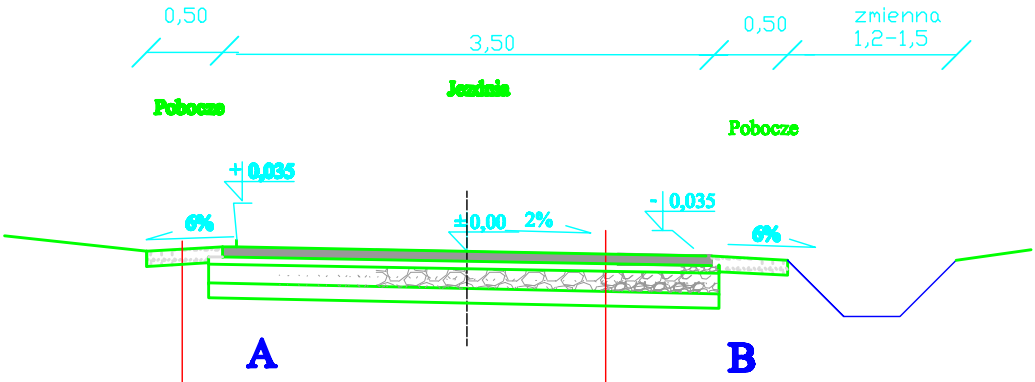

Pobocze utwardzone kruszywem stabilizowanym mechanicznie 0/31,5 gr 10cm

Podłoże gruntowe

Warstwa ścieralna z betonu asfaltowego 0/12,8 gr 4cm

Górna warstwa podbudowy z kruszywa stabilizowanego mechanicznie 0/31,5 gr 8cm

Dolna warstwa podbudowy z kruszywa stabilizowanego mechanicznie 0/63 gr 12cm

warstwa odcinająca z piasku

Podłoże gruntowe

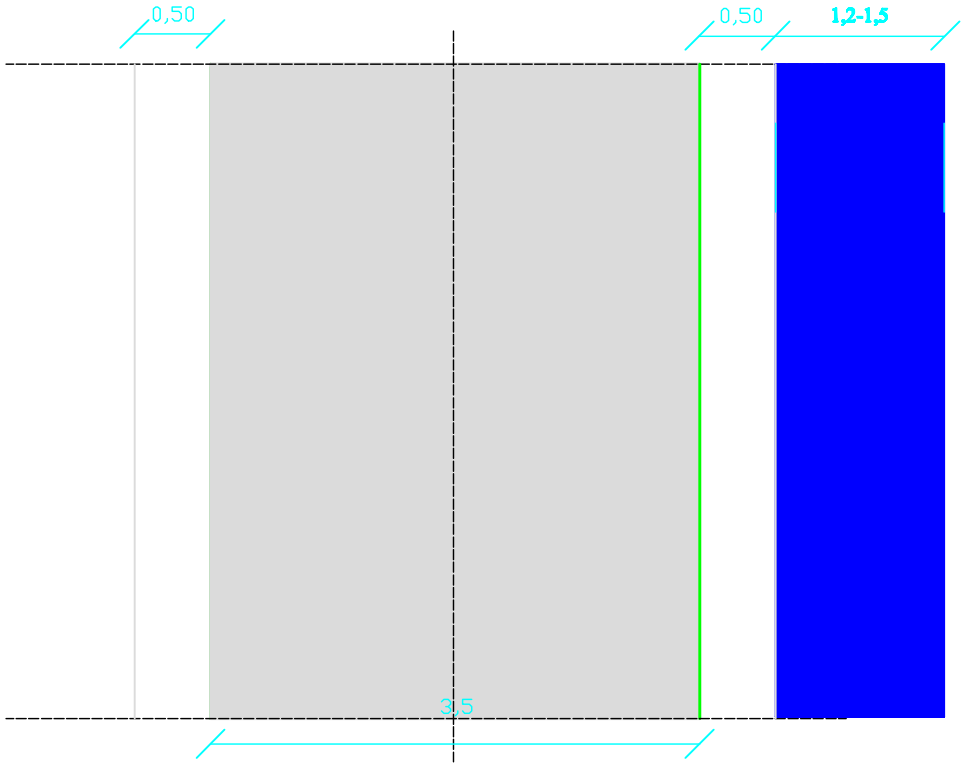

Przebudowa (modernizacja) drogi wewnętrznej dojazdowej do gruntów rolnych nr 25 Brzeziny - Etap I w km 0+000 do 0+350 odc. 1 oraz km 0+000 do 0+230 odc. 2		
Przekrój konstrukcyjny odc. 2 km 0+000 do 0+230		
Projektant	Wiesław Tylicki	Skala 1:20
ASYS. PROJEKT	Jacek Malmur, Krzysztof Bula	Rys. nr 7