


Śmietnik do rozbiórki

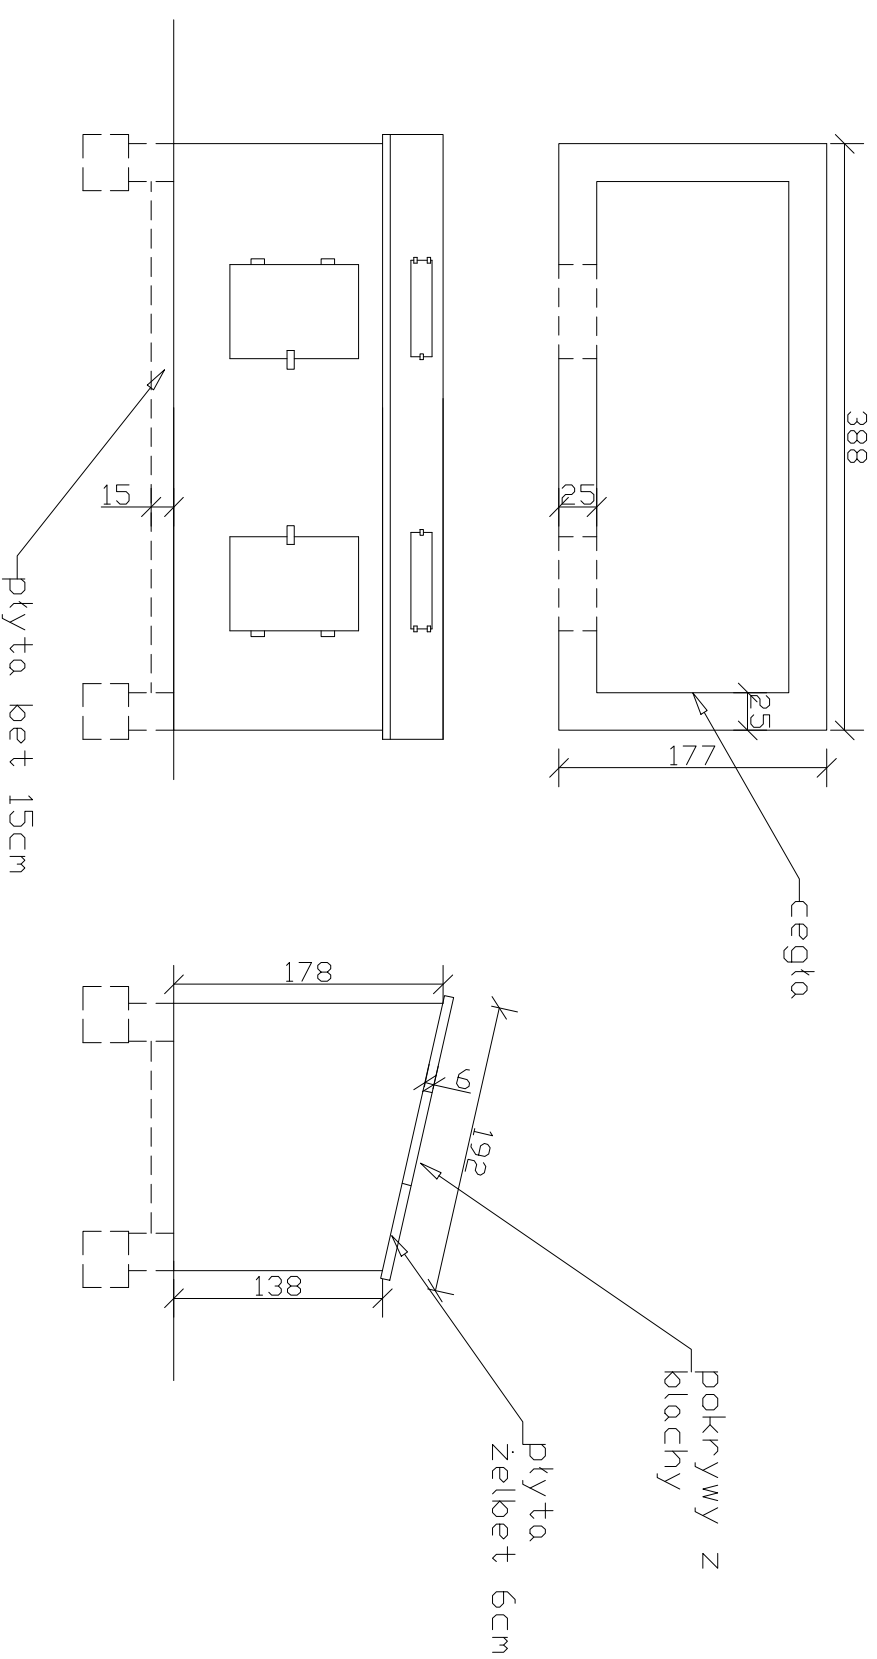

Budowa Bud. usługowy z częściq mieszkk. Ozarów 1 98-345 Mokrsko dz.714/9 obr.9 Ozarów		Inwestor Gmina Mokrsko 98-345 Mokrsko 231	
Zakład Projektowania i Nadzorów Sułkowski Andrzej 98-300 Wielun ul. Częstochowska 65A tel/foz (43)84391911 e-mail ASPROJ@poczta.onet.pl		Przebud. i termomoderniz. buc usługowego z częściq mieszkk Ozarów 1 98-345 Mokrsko	
projektant mgr inż. Asułkowski	Nr.upraw. 287/81/92 Podpis	Brano architektura Autor	Rys. Smiet do rozb. i
			Skala 1:50 Data 09.2009 r Nr rys. j