
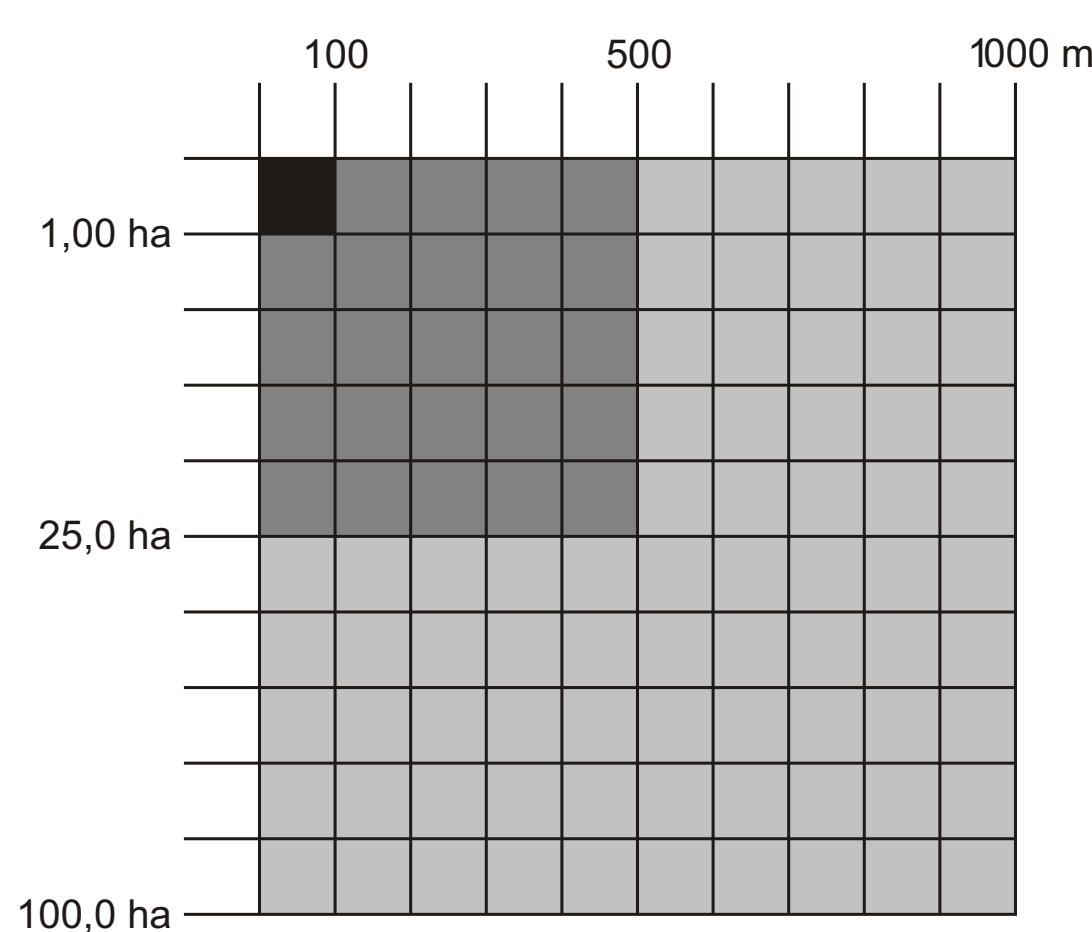


PROGNOZA ODDZIAŁYWANIA NA ŚRODOWISKO USTALEŃ STUDIUM UWARUNKOWAŃ I KIERUNKÓW ZAGOSPODAROWANIA PRZESTRZENNEGO GMINY MOKRSKO

WOJEWÓDZTWO
ŁÓDZKIE
POWIAT WIELUŃSKI

WOJEWÓDZTWO
OPOLSKIE
POWIAT OLESKI
GMINA PRASZKA

SKALA 1: 15 000
1 cm - 150 m.

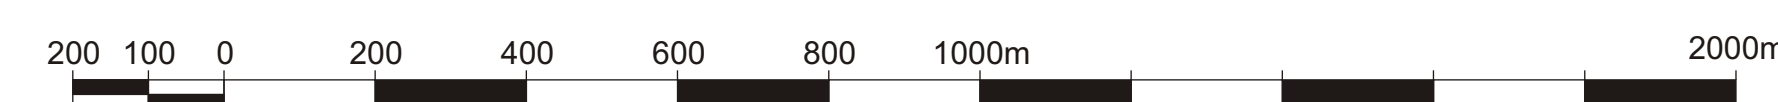

LEGENDA

- PODZIAŁ ADMINISTRACYJNY**
 - GRANICA WOJEWÓDZTWA
 - GRANICA GMINY
 - GRANICA ODRĘBÓW GEODEZYJNYCH
- UKŁAD KOMUNIKACYJNY**
 - DROGA KRAJOWA
 - DROGI POWATOWE
 - DROGI GMINNE
- SYSTEM EKOLOGICZNY GMINY**
 - TERENY LEŚNE
 - GRUNTY PRZEZNACZONE DO ZALEŚNIENIA
 - TERENY TRWAŁYCH LEKTÓW ZIELONYCH, ZADRZEWIEN, OLIW, KIEPACZYNI, LOKALNE KORYTAZE EKOLOGICZNE
 - TERENY ROLNE
 - TERENY WÓD POWIERZCHNIOWYCH
- TERENY ZURBANIZOWANE O ZNAJNYM UDZIALE ZIELENI**
 - TERENY ZIELENI URZĄDZONEJ
 - CMENTARZE
- OBSZARY I OBIEKTY OCHRONIĄ ZE WZGLĘDÓW PRZYRODNICZYCH**
 - GRANICA OBSZARU CHRONIONEGO KRAJOBRAZU "DOLINA PROSINY"
 - TERENY ROLNE O WYŻSZYCH KLASACH BIONTACYJNYCH
 - GLEBY ORGANICZNE
 - GRANICA GŁÓWNEGO ZBIORNIKA WÓD PODZIEMNYCH
 - UDOKUMENTOWANE ZŁOŻA SUROWCÓW NATURALNYCH
 - POMNIKI PRZYRODY
 - LIETKI EKOLOGICZNE
- PROJEKTOWANE FORMY OCHRONY PRZYRODY**
 - GRANICA PROJEKTOWANEJ KORYNTY PRZEBIEGUJĄcej GRANICĄ OBSZARU CHRONIONEGO KRAJOBRAZU "DOLINA PROSINY"
 - GRANICA PROJEKTOWANEGO "ZALCZAŃSKIEGO OBSZARU CHRONIONEGO KRAJOBRAZU"
 - GRANICA ZESPÓŁU PRZYRODNICZO-KRAJOBRAZOWEGO "KOSZKA SZARAWIE"
- ELEMENTY STRUKTUR PRZESTRZENNYCH ZWIĄZANE Z GOSPODARKĄ WODNĄ**
 - PROJEKTOWANY ZBIORNIK RETENCYJNY
- ŚRODOWISKO KULTUROWE**
 - OBIEKTY ARCHYTEKTONICZNE W REJESTRZE ZABYTKÓW
 - GRANICA PARKU DWORKOWEGO WPISANEGO DO REJESTRU ZABYTKÓW
 - OBIEKTY ARCHYTEKTONICZNE W GMINNEJ EWIDENCJI ZABYTKÓW (LICZBA OZNAČA LICZBĘ OBIEKTÓW I UJĘTYCH W GMINNEJ EWIDENCJI W DANYM MIEJSCOWOŚCI)
 - GRANICA OBSZARU ZNAJDUJĄCEGO SIĘ W GMINNEJ EWIDENCJI ZABYTKÓW
 - PROJEKTOWANY POMNIK HISTORII - ZESPÓŁ DWÓRKA W OZARÓWIE
 - STANOWISKA ARCHEOLOGICZNE
 - GRANICA STREFY OCHRONY KONSERWATORSKIEJ „A”
 - GRANICA STREFY OCHRONY KONSERWATORSKIEJ „E”
 - GRANICA STREFY OCHRONY KONSERWATORSKIEJ „OW”
 - GRANICA PROJEKTOWANEGO PARKU KULTUROWEGO W KRZYWORZECE
- ISTNIEJĄCE ŹRÓDŁA ZAGROŻENIA**
 - LINIE ELEKTROENERGETYCZNE WN 110 kV
 - GAZOCĄG WYSOKOPRĘŻNY
 - OCZYSZCZALNA ŚCIEKÓW
 - WŹCIE WODY
 - GRANICA OBSZARU I TERENU GÓRNICZEGO
 - TERENY ZABUDOWY PRODUKCyjNEJ, SKŁADÓW I MAGAZYNÓW, ZABUDOWY PRODUKCyjNO-USŁUGOWEJ
- ŹRÓDŁA ZAGROŻENIA, KTÓRE MOGĄ WYNIKAĆ Z REALIZACJI USTALEŃ STUDIUM**
 - OBZAR BUDOWY FOTOWOLTAICZNYCH O MOCY PRZEKRACZAJĄcej 100 kW
 - GRANICA STREFY OCHRONNEJ ZWIĄZANEJ Z GOSPODAROWANIEM I UŻYTKOWANIEM TERENU
 - TERENY EKSPLOATACJA POWIERZCHNIOWEJ
 - GRANICA TERENÓW ZABUDOWY USŁUGOWEJ ZLOKALIZOWANEJ W MIEJSCOWOŚCI OZARÓW
 - GRANICA TERENÓW ZABUDOWY PRODUKCyjNEJ ZLOKALIZOWANEJ W MIEJSCOWOŚCI MOKRSKO
- TERENY CHRONIONE AKUSTYCZNE**
 - TERENY CHRONIONE AKUSTYCZNE
 - TERENY NIENORMOWANE AKUSTYCZNE