
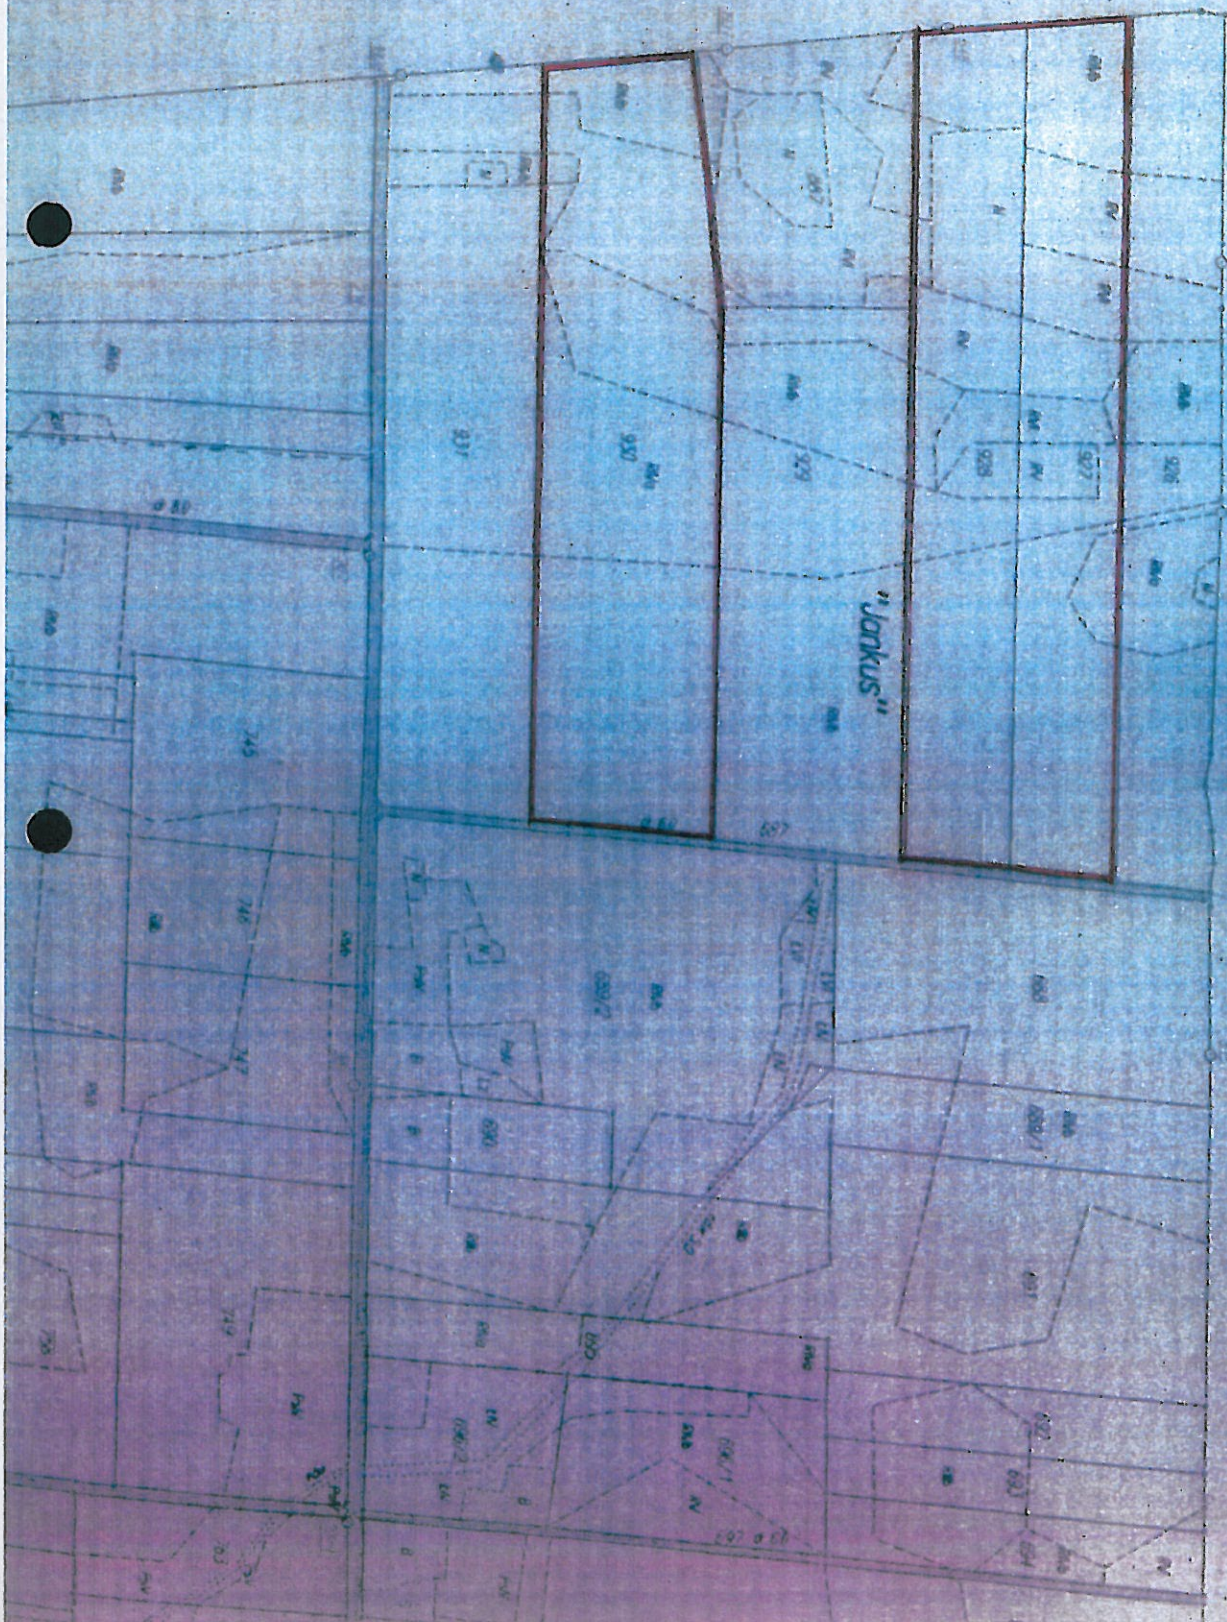


Załącznik graficzny Nr 19
do uchwały Nr XXII/125/16
Rady Gminy Mokrsko
z dnia 12 września 2016r.

gm. Mokrsko
obręb Krzyworzeka
skala 1: 5000

 granica terenu objętego
opracowaniem planu

Grunty wsi Ozarów



Grunty w