

**MIEJSCOWY PLAN ZAGOSPODAROWANIA PRZESTRZENNEGO  
DLA OBSZARÓW POŁOŻONYCH W GMINIE MOKRSKO**

ZAŁĄCZNIK DO UCHWAŁY NR ..... RADY GMINY MOKRSKO Z DNIA .....

SKALA 1:1000




ARKUSZ NR 5

**LEGENDA**

- GRANICA OBSZARU OBJĘTEGO PLANEM MIEJSCOWYM
- LINIA ROZGRANICZAJĄCA TERENY O RÓŻNYM PRZEZNACZENIU  
LUB RÓŻNYCH ZASADACH ZAGOSPODAROWANIA
- NIEPRZEKRACZALNA LINIA ZABUDOWY
- TEREN ZABUDOWY ZAGRODOWEJ
- TEREN ZABUDOWY PRODUKCYJNO-USŁUGOWEJ
- TEREN ROLNY
- LINIA WYMIAROWA
- GRANICA ZESPOŁU PRZYRODNICZO-KRAJOBRAZOWEGO „WZGÓRZA OŻAROWSKIE”
- GRANICA GRUNTÓW ZMELIOROWANYCH

**WYRYS ZE STUDIUM UWARUNKOWAŃ I KIERUNKÓW  
ZAGOSPODAROWANIA PRZESTRZENNEGO GMINY MOKRSKO**

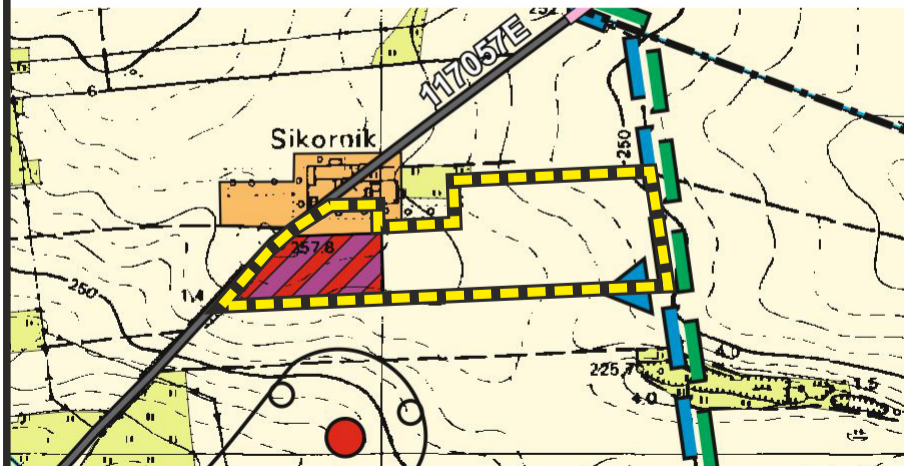

Oznaczenie obszaru	Funkcja podstawowa	Funkcja towarzysząca lub uzupełniająca
	1. Tereny zabudowy zagrodowej	1. Tereny zabudowy mieszkaniowej (głównodzielnej) 2. Tereny zabudowy usługowej
	1. Tereny zabudowy produkcyjno-usługowej	1. Tereny zabudowy mieszkaniowej (głównodzielnej) 2. Tereny urządzeń obiektów zaopatrzenia w wodę i energię elektryczną oraz gospodarki ściekowej
	1. Tereny rolne	
	GRANICA ZESPOŁU PRZYRODNICZO-KRAJOBRAZOWEGO „WZGÓRZA OŻAROWSKIE”	

