


# MIEJSCOWY PLAN ZAGOSPODAROWANIA PRZESTRZENNEGO DLA OBSZARÓW POŁOŻONYCH W GMINIE MOKRSKO

ZAŁĄCZNIK DO UCHWAŁY NR ..... RADY GMINY MOKRSKO Z DNIA .....

SKALA 1:1000




ARKUSZ NR 3

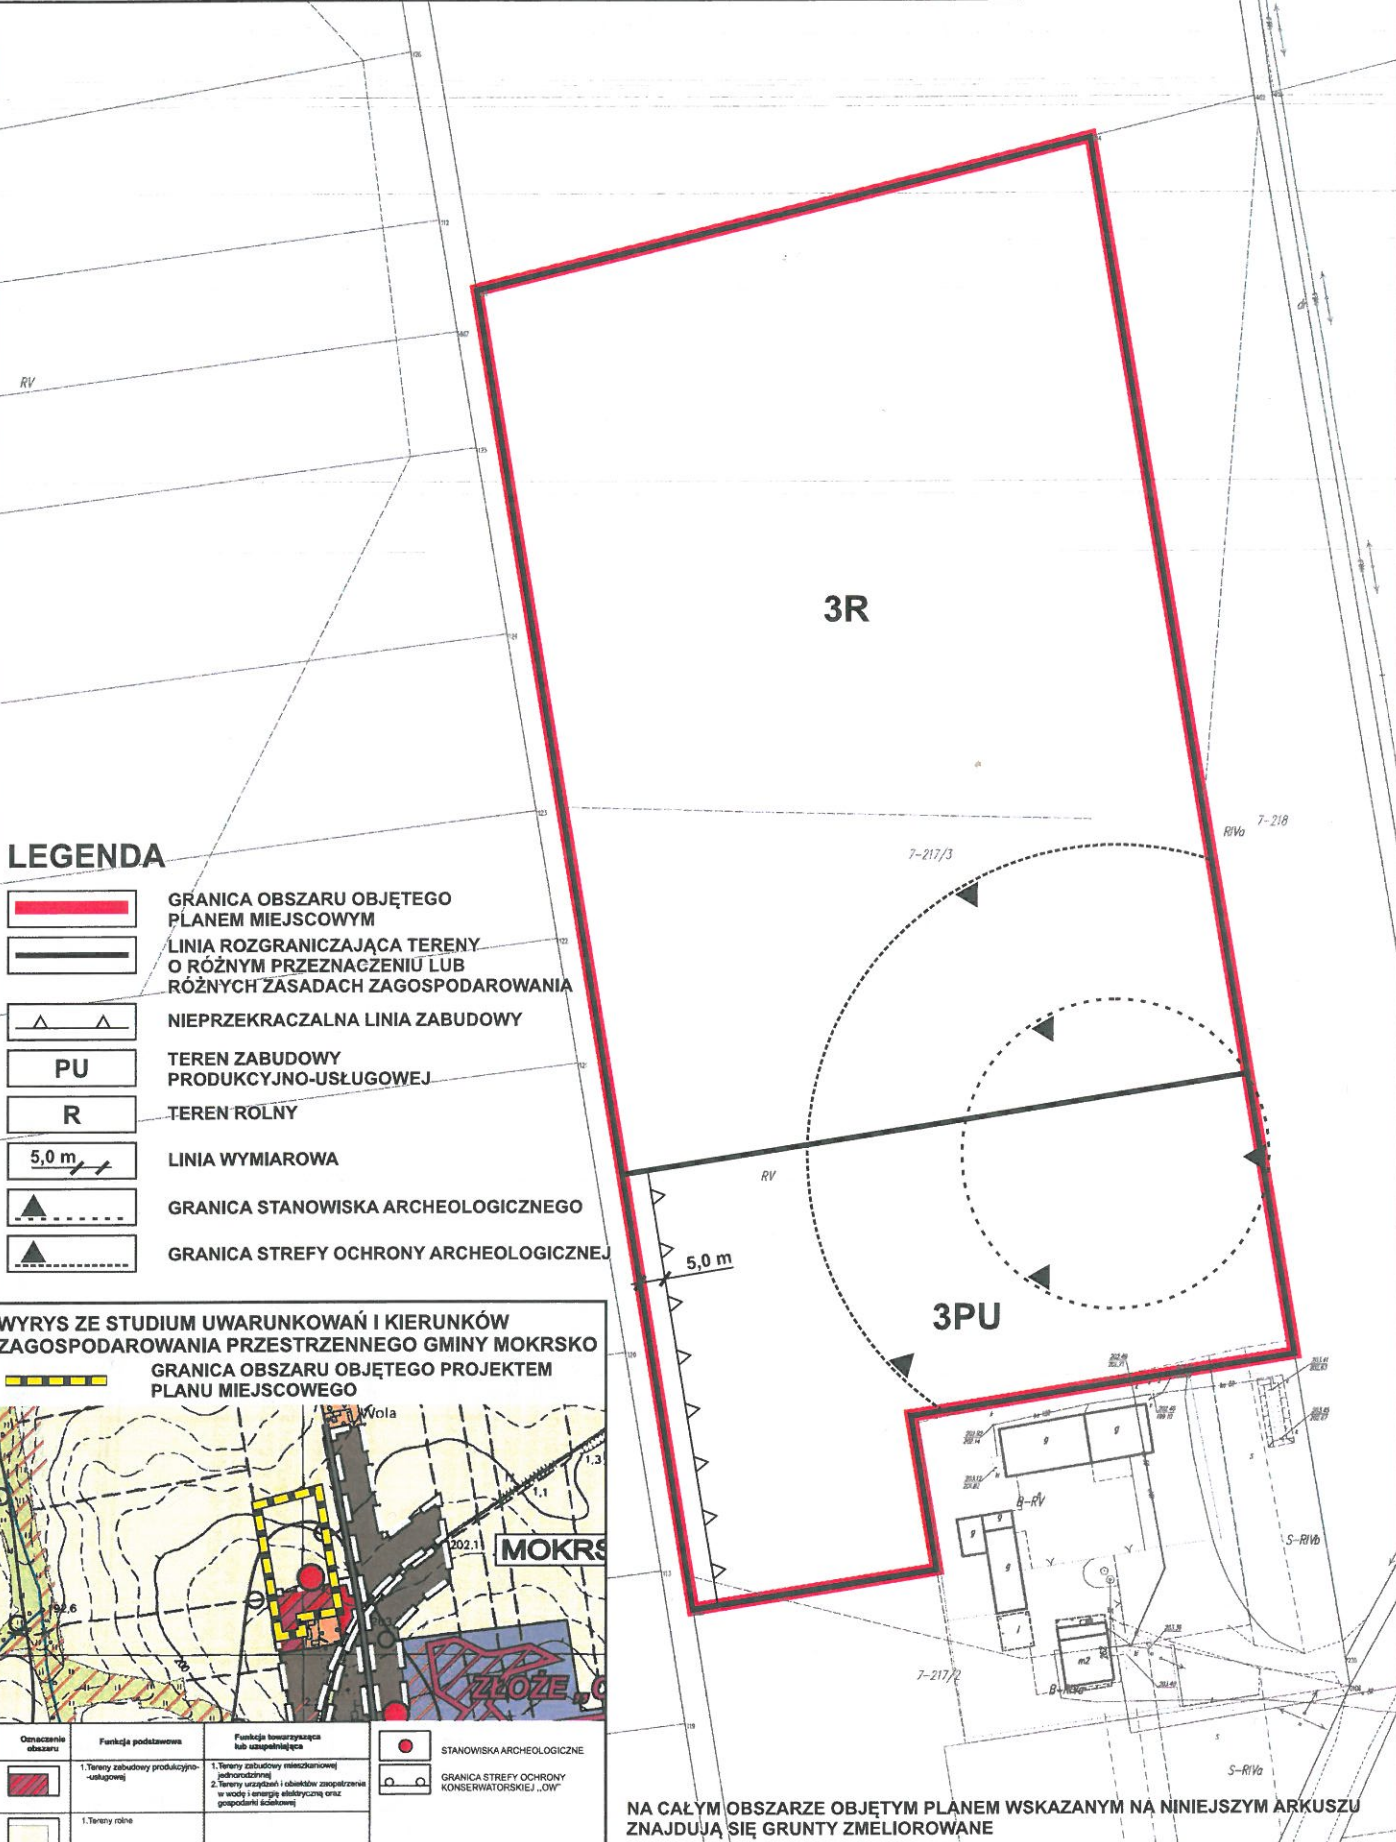

## LEGENDA

- GRANICA OBSZARU OBJĘTEGO PLANEM MIEJSCOWYM
- LINIA ROZGRANICZAJĄCA TERENY O RÓŻNYM PRZEZNACZENIU LUB RÓŻNYCH ZASADACH ZAGOSPODAROWANIA
- NIEPRZEKRACZALNA LINIA ZABUDOWY
- PU** TEREN ZABUDOWY PRODUKCYJNO-USŁUGOWEJ
- R** TEREN ROLNY
- LINIA WYMIAROWA
- GRANICA STANOWISKA ARCHEOLOGICZNEGO
- GRANICA STREFY OCHRONY ARCHEOLOGICZNEJ

## WYRYS ZE STUDIUM UWARUNKOWAŃ I KIERUNKÓW ZAGOSPODAROWANIA PRZESTRZENNEGO GMINY MOKRSKO GRANICA OBSZARU OBJĘTEGO PROJEKTEM PLANU MIEJSCOWEGO

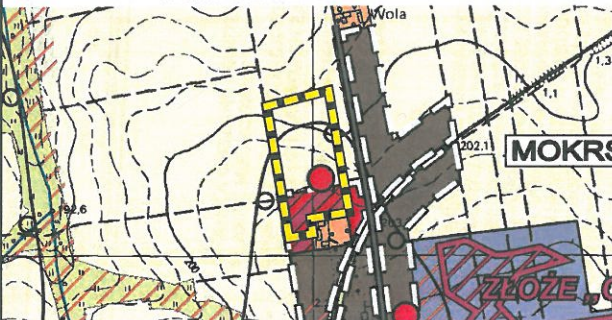

Opis	Funkcja podstawowa	Funkcja towarzysząca lub uzupełniająca	Symbol	Opis
	1. Tereny zabudowy produkcyjno-usługowej	1. Tereny zabudowy mieszkaniowej jednorodzinnej 2. Tereny urządzeń i obiektów zaplecza w sferze i energię elektryczną oraz gospodarki ściekowej		STANOWISKA ARCHEOLOGICZNE
	1. Tereny rolne			GRANICA STREFY OCHRONY KONSERWATORSKIEJ „OW”

NA CAŁYM OBSZARZE OBJĘTYM PLANEM WSKAZANYM NA NINIEJSZYM ARKUSZU ZNAJDUJĄ SIĘ GRUNTY ZMELIOROWANE