


Profil podłużny odc. 3 km 0+000 do 0+538,60

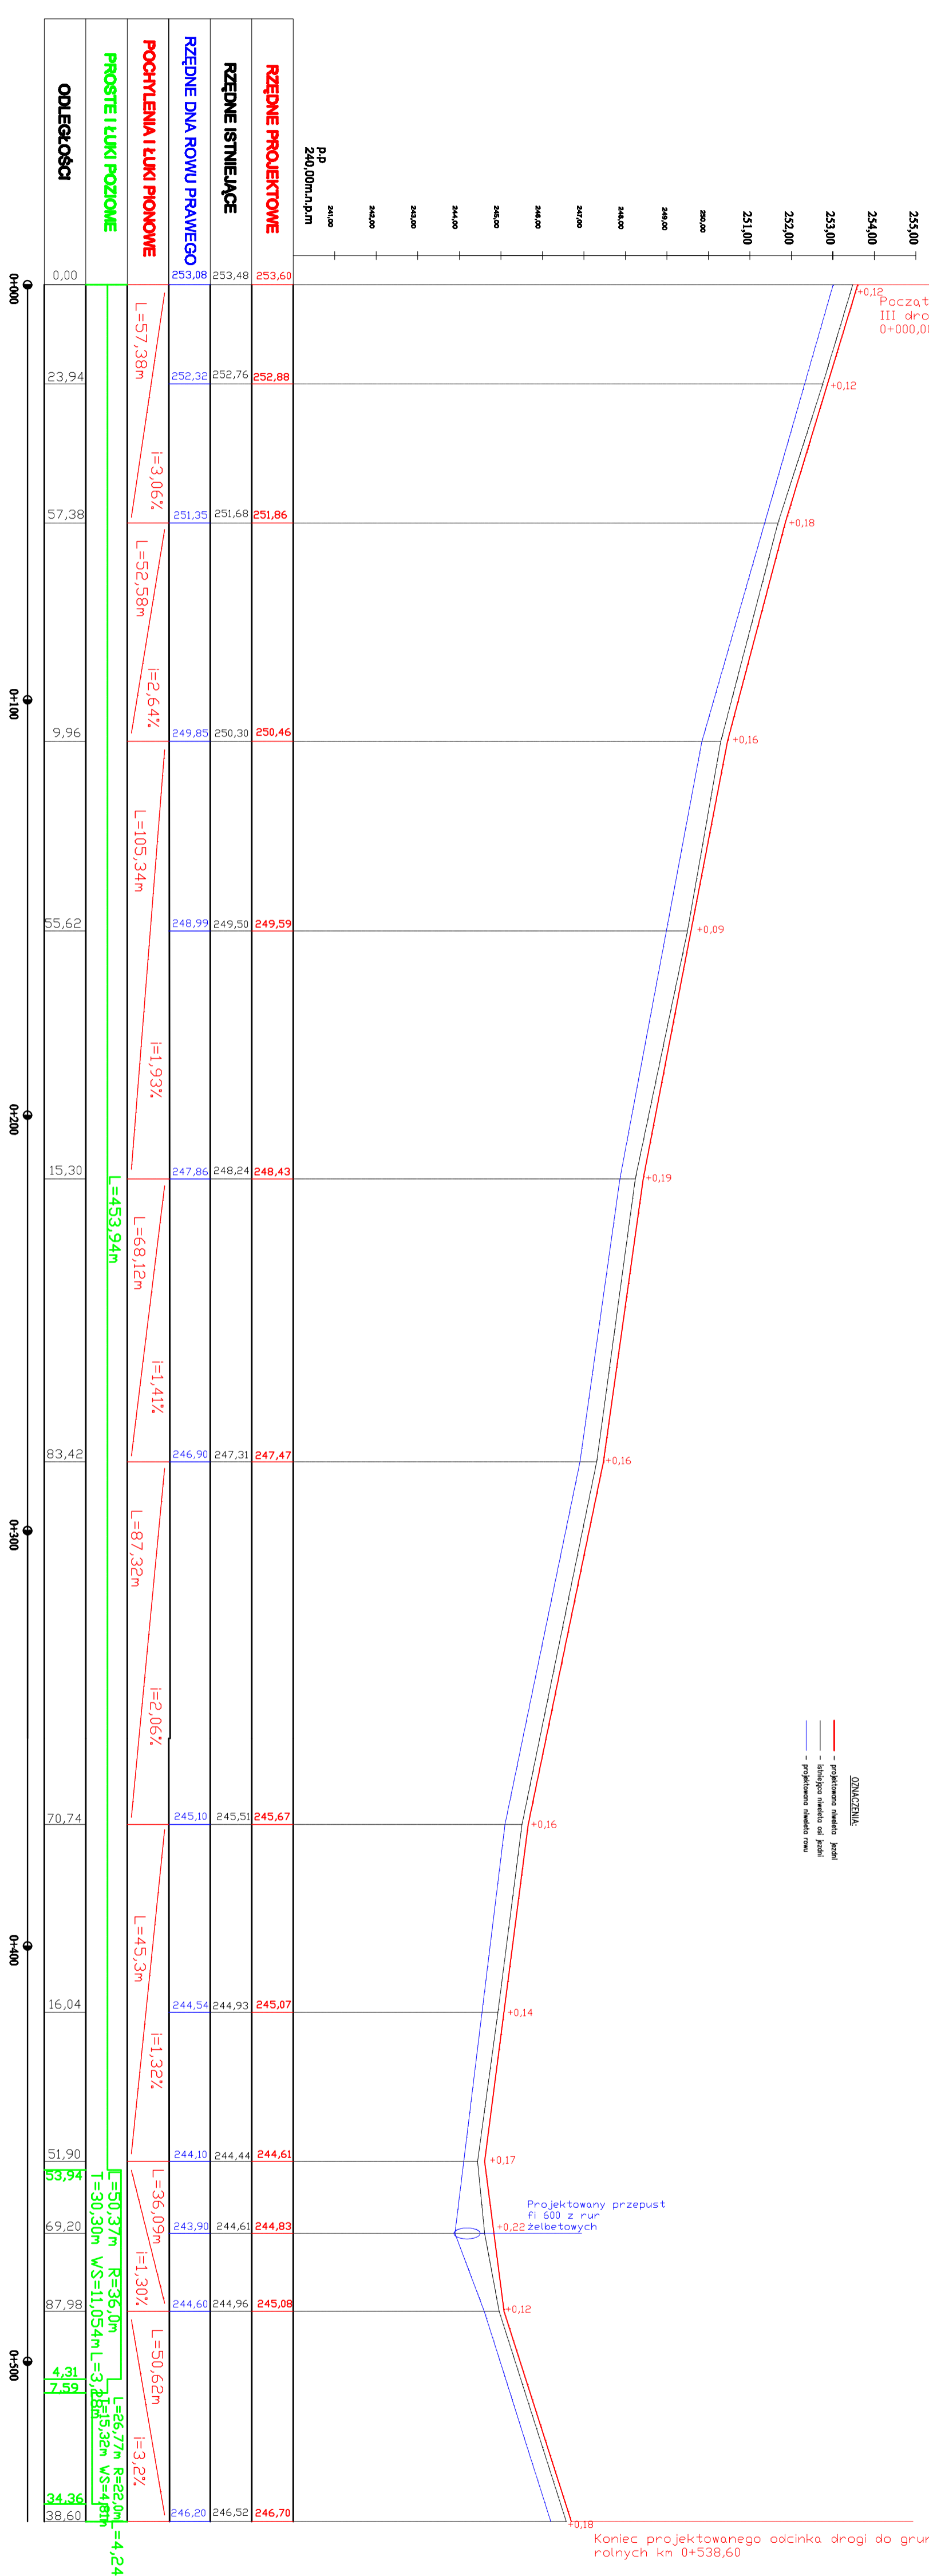

ODLEGŁOŚCI	0,00	23,94	57,38	9,96	55,62	15,30	83,42	70,74	16,04	51,90	69,20	87,98	4,31	7,59	34,36	38,60
RZĘDNE PROJEKTOWE	253,60	252,88	251,86	250,46	249,59	248,43	247,47	245,67	245,07	244,61	244,83	245,08	246,70			
RZĘDNE ISTNIEJĄCE	253,48	252,76	251,68	250,30	249,50	248,24	247,31	245,51	244,93	244,44	244,61	244,96	246,52			
RZĘDNE DNA ROWU PRAWEGO	253,08	252,32	251,35	249,85	248,99	247,86	246,90	245,10	244,54	244,10	243,90	244,60	246,20			
POCHYLENIA I ŁUKI PIONOWE	L=57,38m i=3,06%		L=52,58m i=2,64%		L=105,34m i=1,93%		L=68,12m i=1,41%		L=87,32m i=2,06%		L=45,3m i=1,32%		L=36,09m i=1,30%		L=50,62m i=3,2%	
PROSTE I ŁUKI POZIOME	L=453,94m															
ODLEGŁOŚCI	0,00 23,94 57,38 9,96 55,62 15,30 83,42 70,74 16,04 51,90 69,20 87,98 4,31 7,59 34,36 38,60															

p.p. 240,00m n.p.m