woj. łódzkie
pow. wieluński
gm. Mokrsko
obręb: KOMORNIKI
działki : 358 , 422
ARKUSZ NR 2

BIURO GEODEZYJNO - KARTOGRAFICZNE
Justyna Sikora
Szynkielów 113, 98-313 Konopnica
(0-43) 842 40 65, 604 402 216, 606 404 468
NIP 832-109-08-73, Regon 730926212

STAROSTWO POWIATOWE
w Wieluniu

MAPA SYTUACYJNO–WYSOKOŚCIOWA 1:500

Z GEODEZYJNĄ INWENTARYZACJĄ URZĄDZEŃ PODZIEMNYCH

WYKONANA NA PODSTAWIE MAPY SYTUACYJNO–WYSOKOŚCIOWEJ W SKALI 1:1000 S. 131.431.092, ...093,...094 ORAZ POMIARU UZUPEŁNIAJĄCEGO WYKONANEGO W GRUDNIU 2007 R

STAROSTWO POWIATOWE
w Wieluniu

UKŁAD POZIOMY : "1965"
UKŁAD PIONOWY :" KRONSZTADT"
GRANICE ZGODNE ZE SCALENIEM GRUNTÓW –OPERAT NR 042.4–324/98
MAPA AKTUALNA NA DZIEŃ 2007.12.14

Powiatowy Ośrodek Dokumentacji Geodezyjnej i Kartograficznej w Wieluniu
w dniu 21. GRU. 2007
1933 - 130/2007
WIELUŃ ...... 21. GRU. 2007
Matryca nr 894/2007

PROJEKTY BUDOWLANE – ZUD WIELUŃ			
PROJEKTOWANY OBIEKT	NR UZGODNIENIA	DATA	PODPIS
BRAK OBIEKTÓW PROJEKTOWYCH		STAROSTWO POWIATOWE w WIELUNIU Zespół Uzgadniania Dokumentacji Projektowej ul. A.Struga 1, tel. (043) 843-39-19 98-300 Wieluń	

WIELUŃ 2007.12.14

SZKIC LOKALIZACJI

ZAKŁAD USŁUG TECHNICZNYCH BUDOWNICTWA DROGOWEGO "GRAD" H. Kaczmarek
98-300 Wieluń, os. Stare Sady 39/22
tel. 0-43 843 65 63, Regon 730940360

KIEROWNIK PRAC:

GEODETA UPRAWNIONY
Justyna Sikora
uprawnienia nr 16417

ŁĄCZY ARKUSZ NR 1

w-1	
R	200
α	9°20'
T	16.33
B	0.67
K	32.58
Pw-Pz	0.00
i	1%

w-2	
R	400
α	4°00'
T	13.97
B	0.24
K	27.92
Pw-Pz	0.00
i	1%

w-3	
R	600
α	2°40'
T	13.97
B	0.16
K	27.92
Pw-Pz	0.00
i	1%

w-4	
R	300
α	4°40'
T	12.23
B	0.25
K	24.44
Pw-Pz	0.00
i	1%

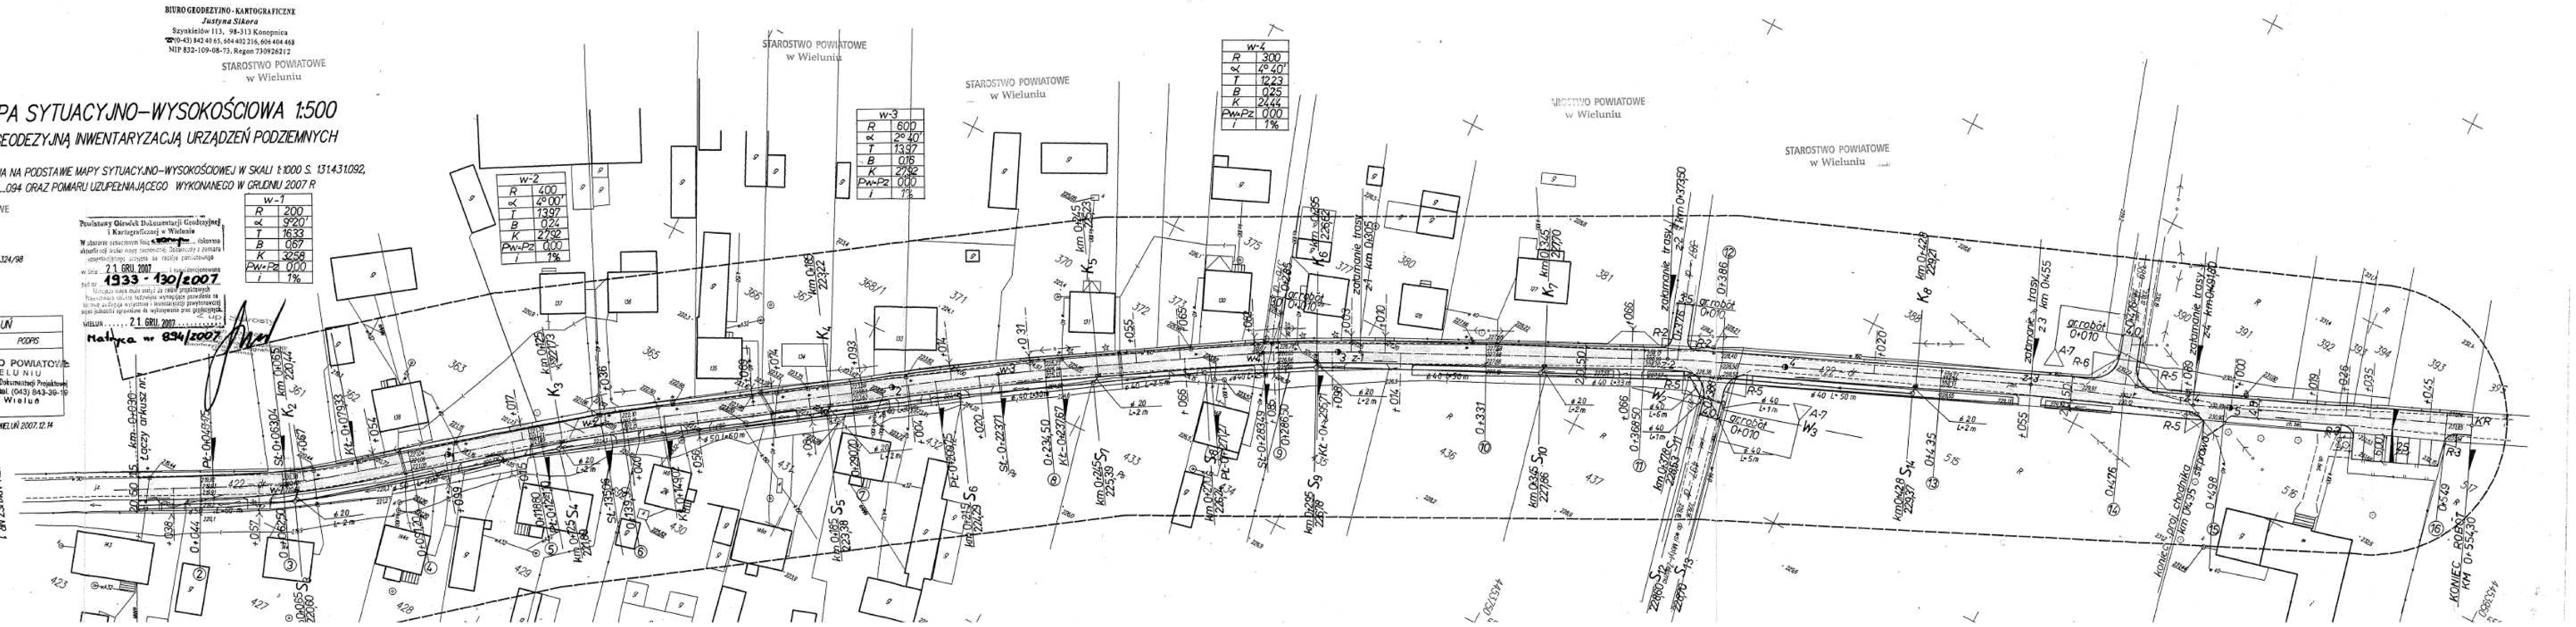

STAROSTWO POWIATOWE
w Wieluniu