


# MIEJSCOWY PLAN ZAGOSPODAROWANIA PRZESTRZENNEGO DLA OBSZARÓW POŁOŻONYCH W GMINIE MOKRSKO

ZAŁĄCZNIK DO UCHWAŁY NR ..... RADY GMINY MOKRSKO Z DNIA .....

SKALA 1:1000




ARKUSZ NR 1

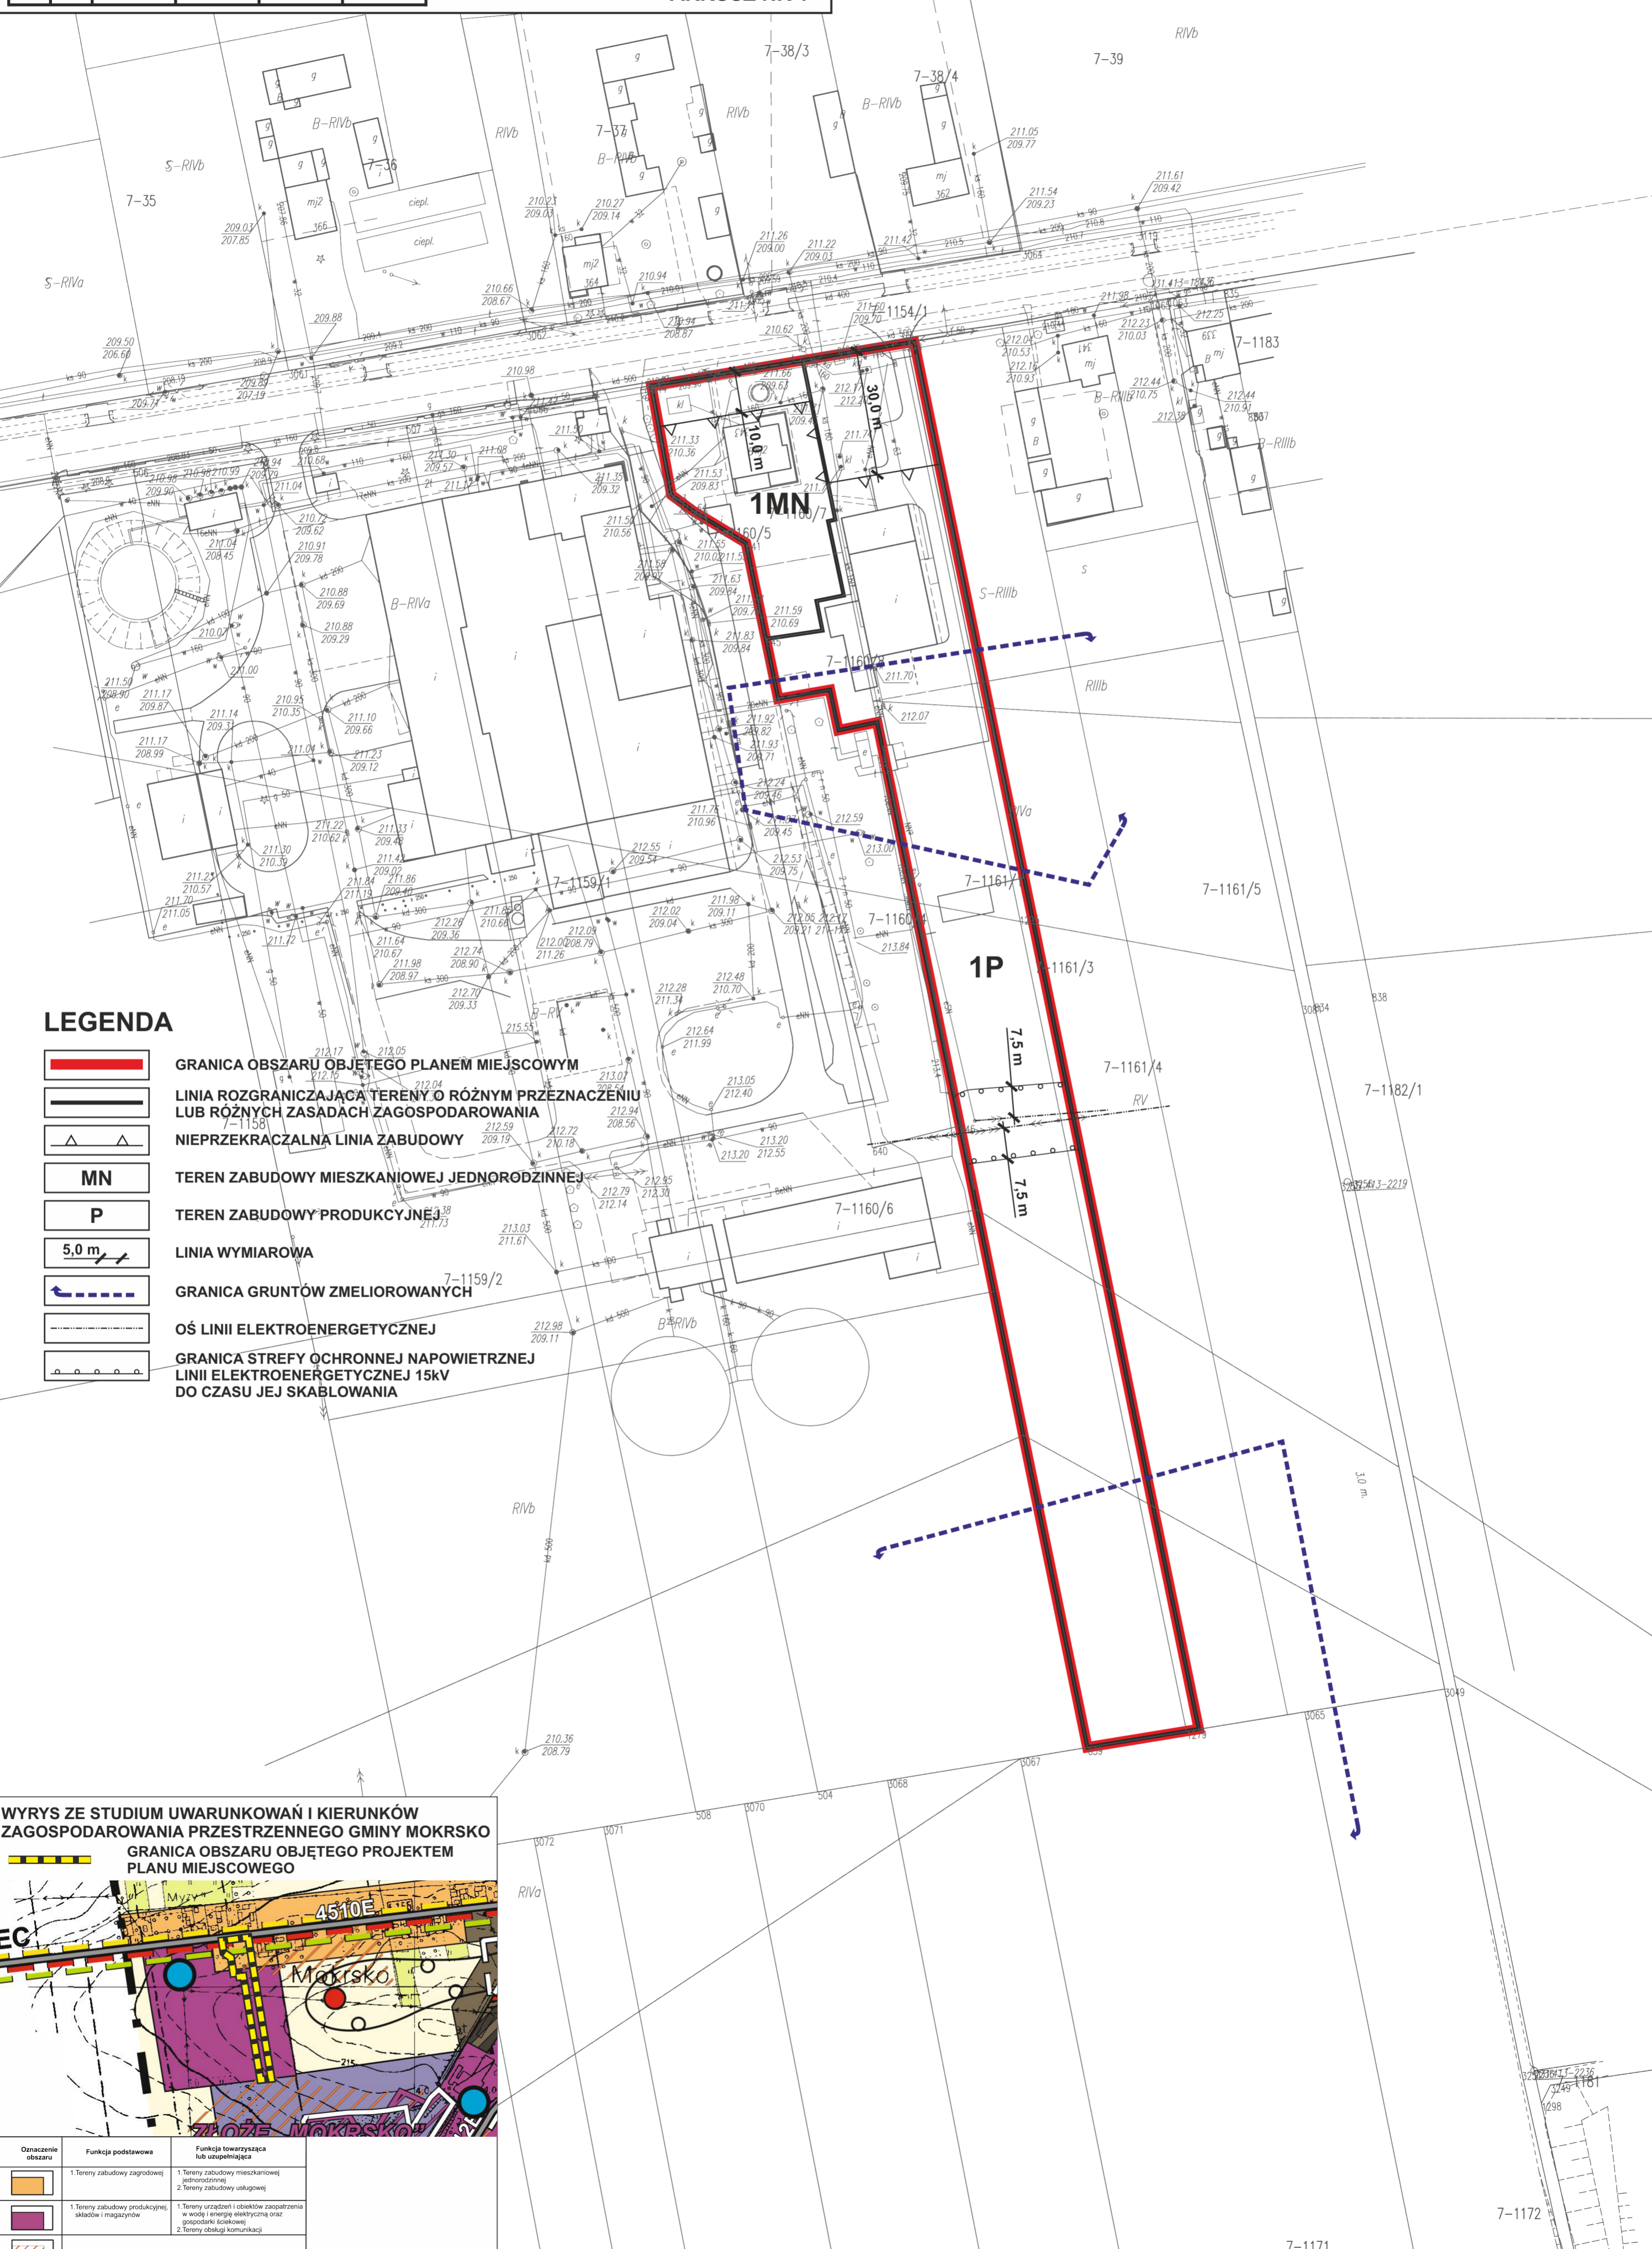

## LEGENDA

- GRANICA OBSZARU OBJĘTEGO PLANEM MIEJSCOWYM**
- LINIA ROZGRANICZAJĄCA TERENY O RÓŻNYM PRZEZNACZENIU LUB RÓŻNYCH ZASADACH ZAGOSPODAROWANIA**
- NIEPRZEKRACZALNA LINIA ZABUDOWY**
- MN** **TEREN ZABUDOWY MIESZKANIOWEJ JEDNORÓDZINNEJ**
- P** **TEREN ZABUDOWY PRODUKCYJNEJ**
- LINIA WYMIAROWA**
- GRANICA GRUNTÓW ZMELIOROWANYCH**
- OŚ LINII ELEKTROENERGETYCZNEJ**
- GRANICA STREFY OCHRONNEJ NAPIĘCIOWEJ LINII ELEKTROENERGETYCZNEJ 15kV DO CZASU JEJ SKĄBLOWANIA**

## WYRYS ZE STUDIUM UWARUNKOWAŃ I KIERUNKÓW ZAGOSPODAROWANIA PRZESTRZENNEGO GMINY MOKRSKO GRANICA OBSZARU OBJĘTEGO PROJEKTEM PLANU MIEJSCOWEGO

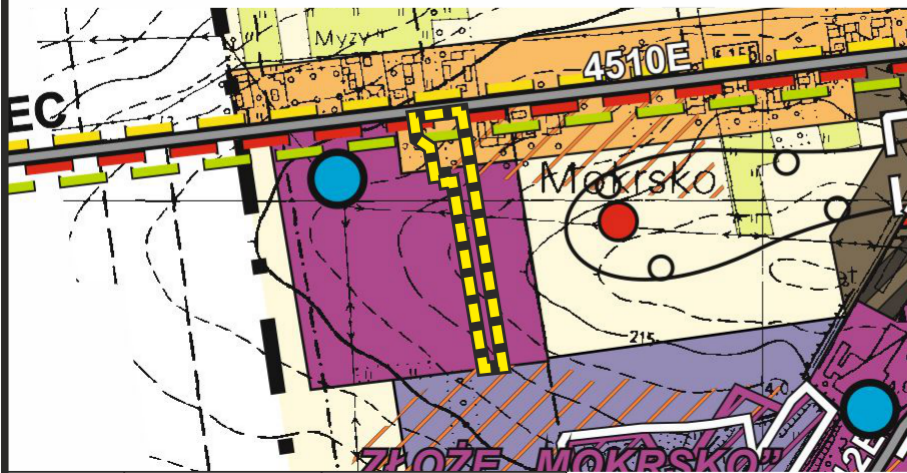

Oznaczenie obszaru	Funkcja podstawowa	Funkcja towarzysząca lub uzupełniająca
	1. Tereny zabudowy zagrodowej	1. Tereny zabudowy mieszkaniowej ogólnorozdzielczej 2. Tereny zabudowy usługowej
	1. Tereny zabudowy produkcyjnej, składowej i magazynowej	1. Tereny urządzeń i obiektów zaopatrzenia w wodę i energię elektryczną oraz gospodarki lokalowej 2. Tereny obsługi komunikacji
	TERENY ROLNE O WYŻSZYCH KLASACH BONITACYJNYCH	